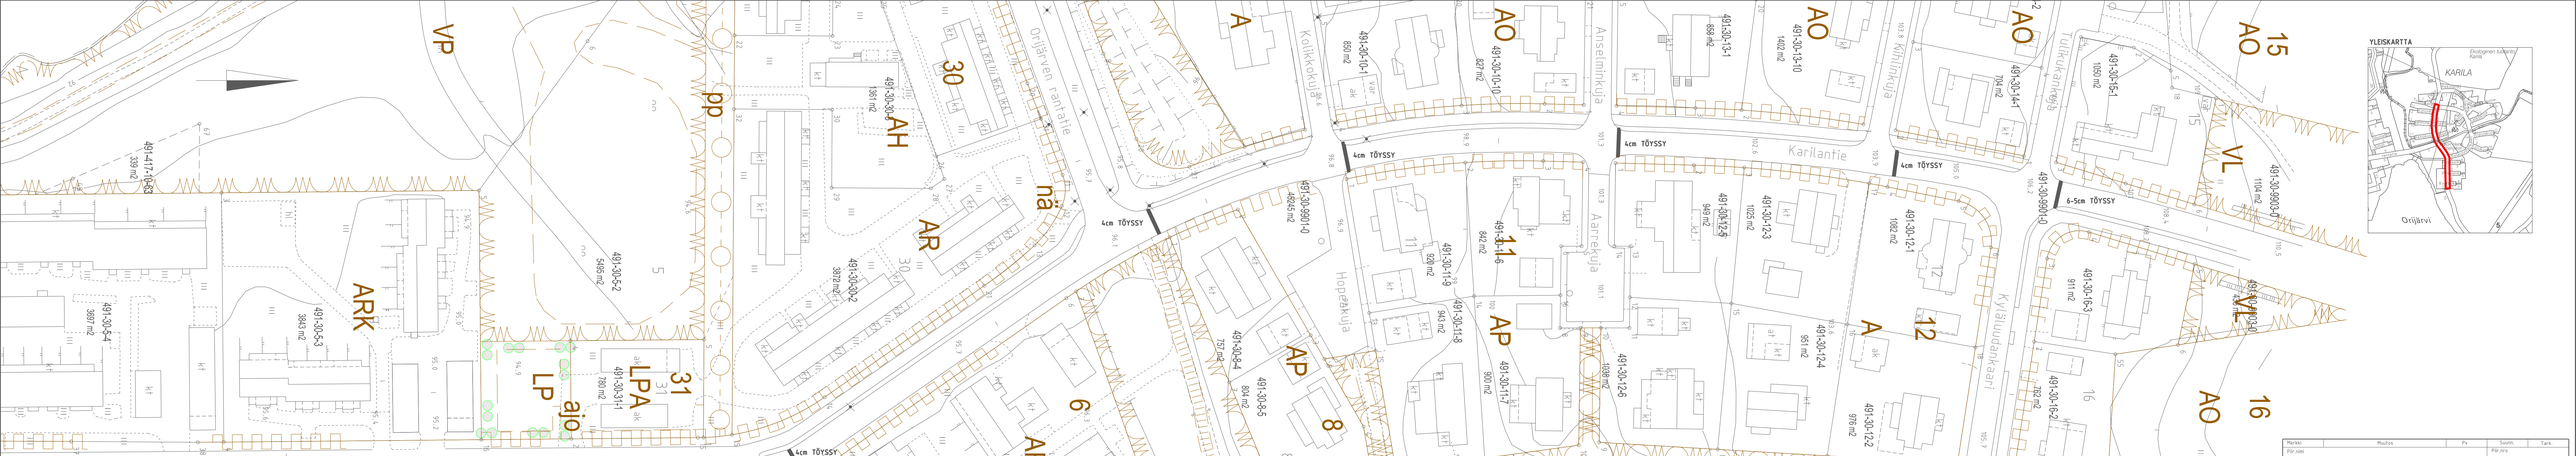

Merkki	Muutos	Pv	Suunn.	Tark.
Pltr.nimi	KARILANTIEN HIDASTETÖYSSYT		Pltr.nro	111365-1
Pltr.laji	YHDYSKUNTATEKNIIKKA		Säilytys	
Pltr.sisältö	ASEMAPIIRROS		Suhde	1:500
	MIKKELIN KAUPUNKI ASUMISEN JA TOIMINTA-YMPÄRISTÖN PALVELUALUE KAUPUNKIYMPÄRISTÖ Maaherrankatu 9-11 50100 Mikkeli puh 015-1941		Laat.pv	1.6.2026
Tark.	Roosa Ilanen		Hyv.pv	
Hyväks.	Saima Häkkinen		Luov.pv	
			Vestlatte hyv.	